EFFACEMENT DU SEUIL DE L'AUMONE ROE 25716

Syndicat Mixte Interdépartemental d'Aménagement du Chéran

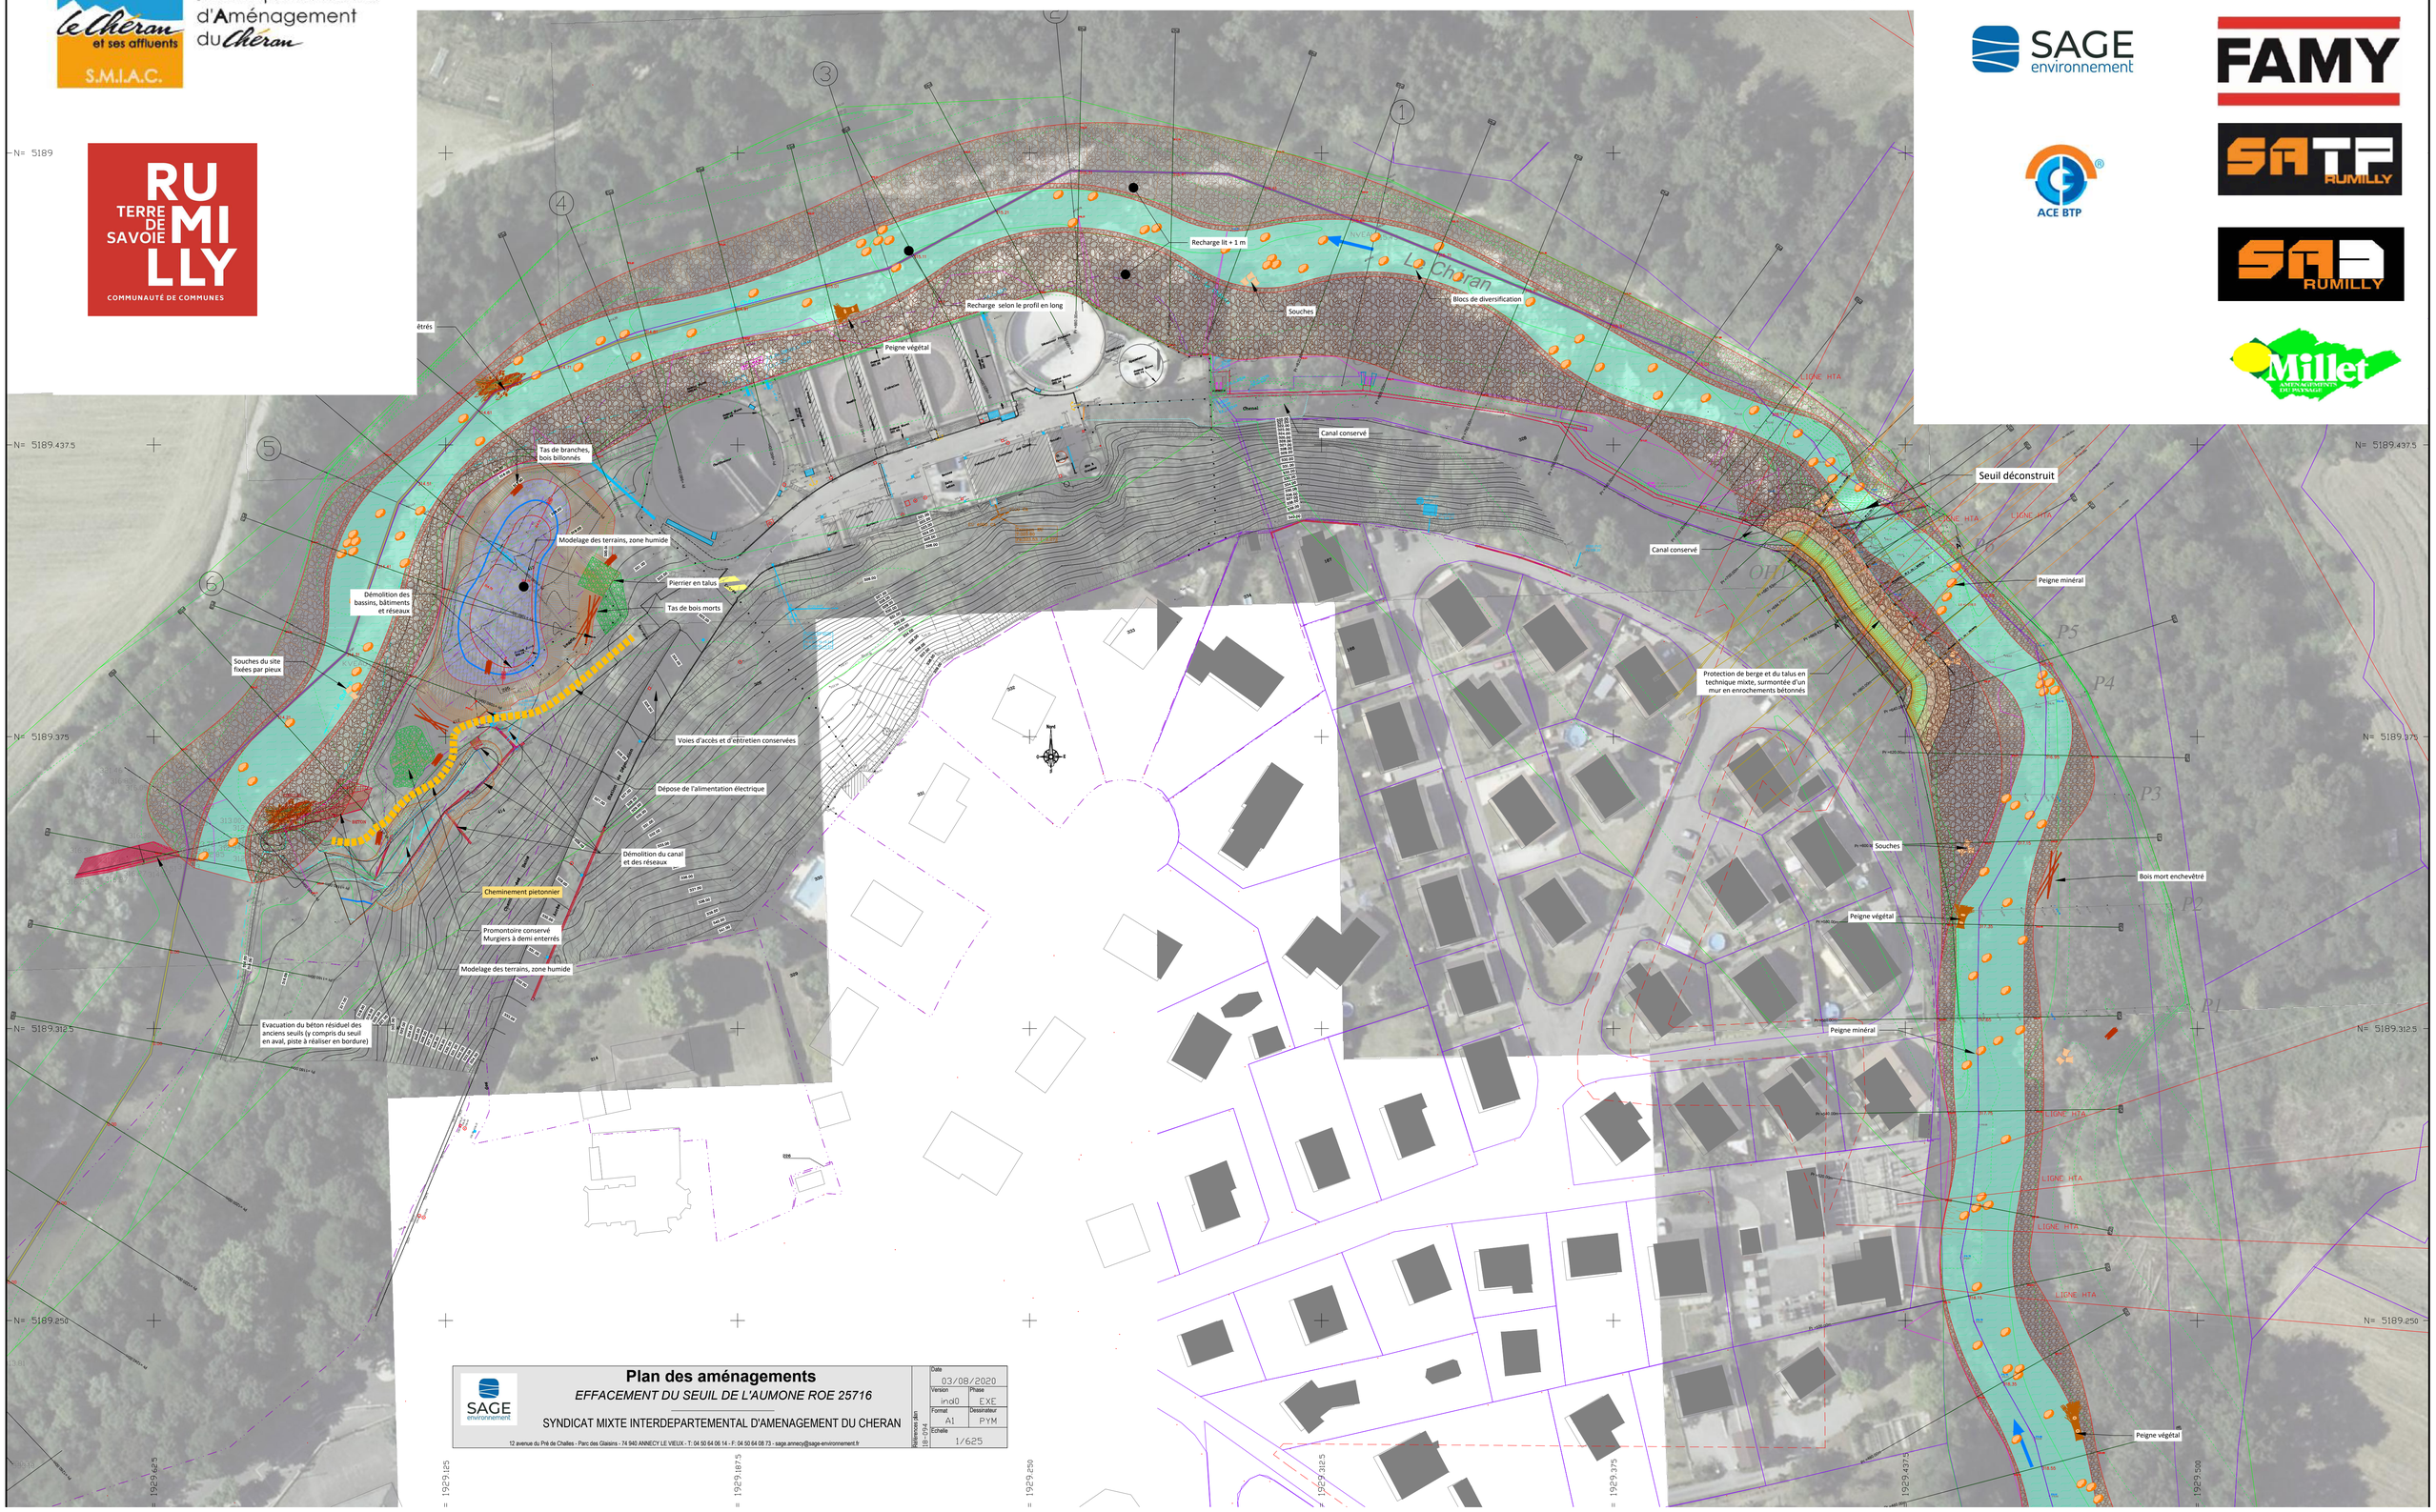

Plan des aménagements

EFFACEMENT DU SEUIL DE L'AUMONE ROE 25716

SYNDICAT MIXTE INTERDEPARTEMENTAL D'AMENAGEMENT DU CHERAN

12 avenue du Pré de Challes - Parc des Glaisins - 74 940 ANNECY LE VIEUX - T: 04 50 64 06 14 - F: 04 50 64 08 73 - sage.annecy@sage-environnement.fr

Date	03/08/2020
Version	ind0
Phase	EXE
Format	A1
Dessinateur	PYM
Echelle	1/625

Réservoir pâm 18 m3